

9982/MS.
26

SYLLFÖRDELNING


KUNGL. VÄG och VATTEN
BYGGNADSTYRELSSENS
RITNINGSSÄKIV
JÄRNVÄGSPÄLNINGAR
Parti 409 s. 14

KUNGL. VÄG och VATTEN
BYGGNADSTYRELSSENS
RITNINGSSÄKIV
JÄRNVÄGSPÄLNINGAR
Parti 409 s. 14

Huvudspår


Stenkvikt 22.8 kg/m
Längd 12 m

Syllfördelning a.

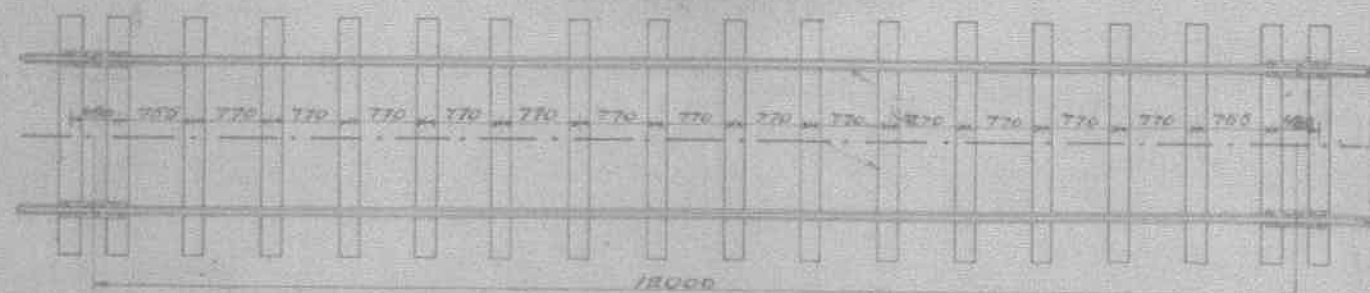


Sidospår och
bibanor till Kettilsbyn.

Stenkvikt 22.3 kg/m
Längd 10 m

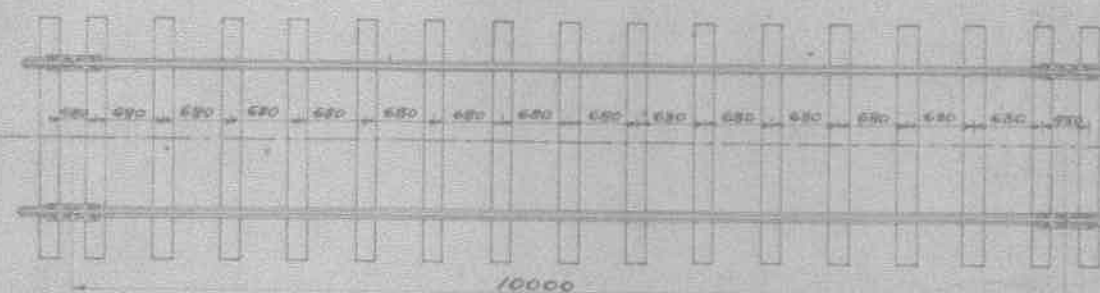

Syllfördelning b

Borttöl och spårtrum

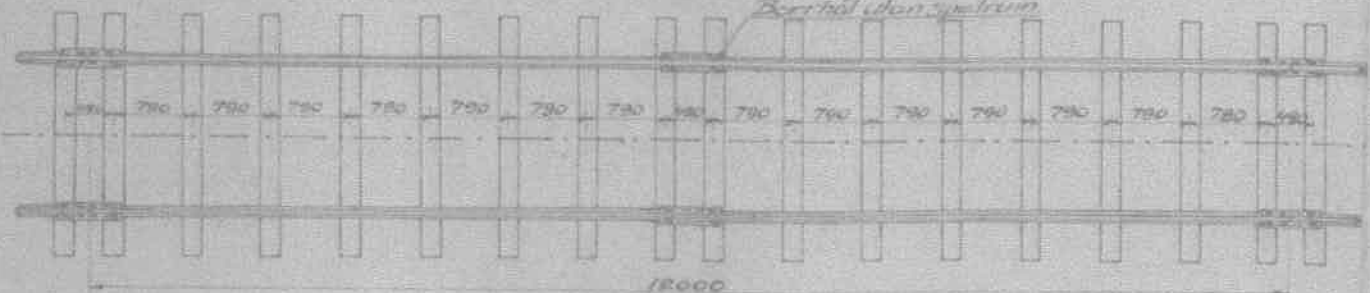

Syllfördelning a tillämpas i vanliga fall
b för vork femte
Stenpår i lutningar av 15° och däröver.

Uppskatad jämförelse
Karlstedt, S. 187, 188
L. 187, 188

Skala 1:50



ÄMÄL-ÄRJÄNGS JÄRNVÄG
Den 27/5-26 Lidan LHL nr
Johan Kullman